
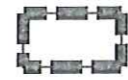
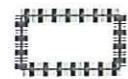



Załącznik nr 1 do Uchwały Nr. XXX.210.2017
Rady Gminy Przytyk z dnia 29 marca 2017 r.

 granica terenu objętego planem - część B

 granica terenu wyłączonego z planu

0 100 200 400

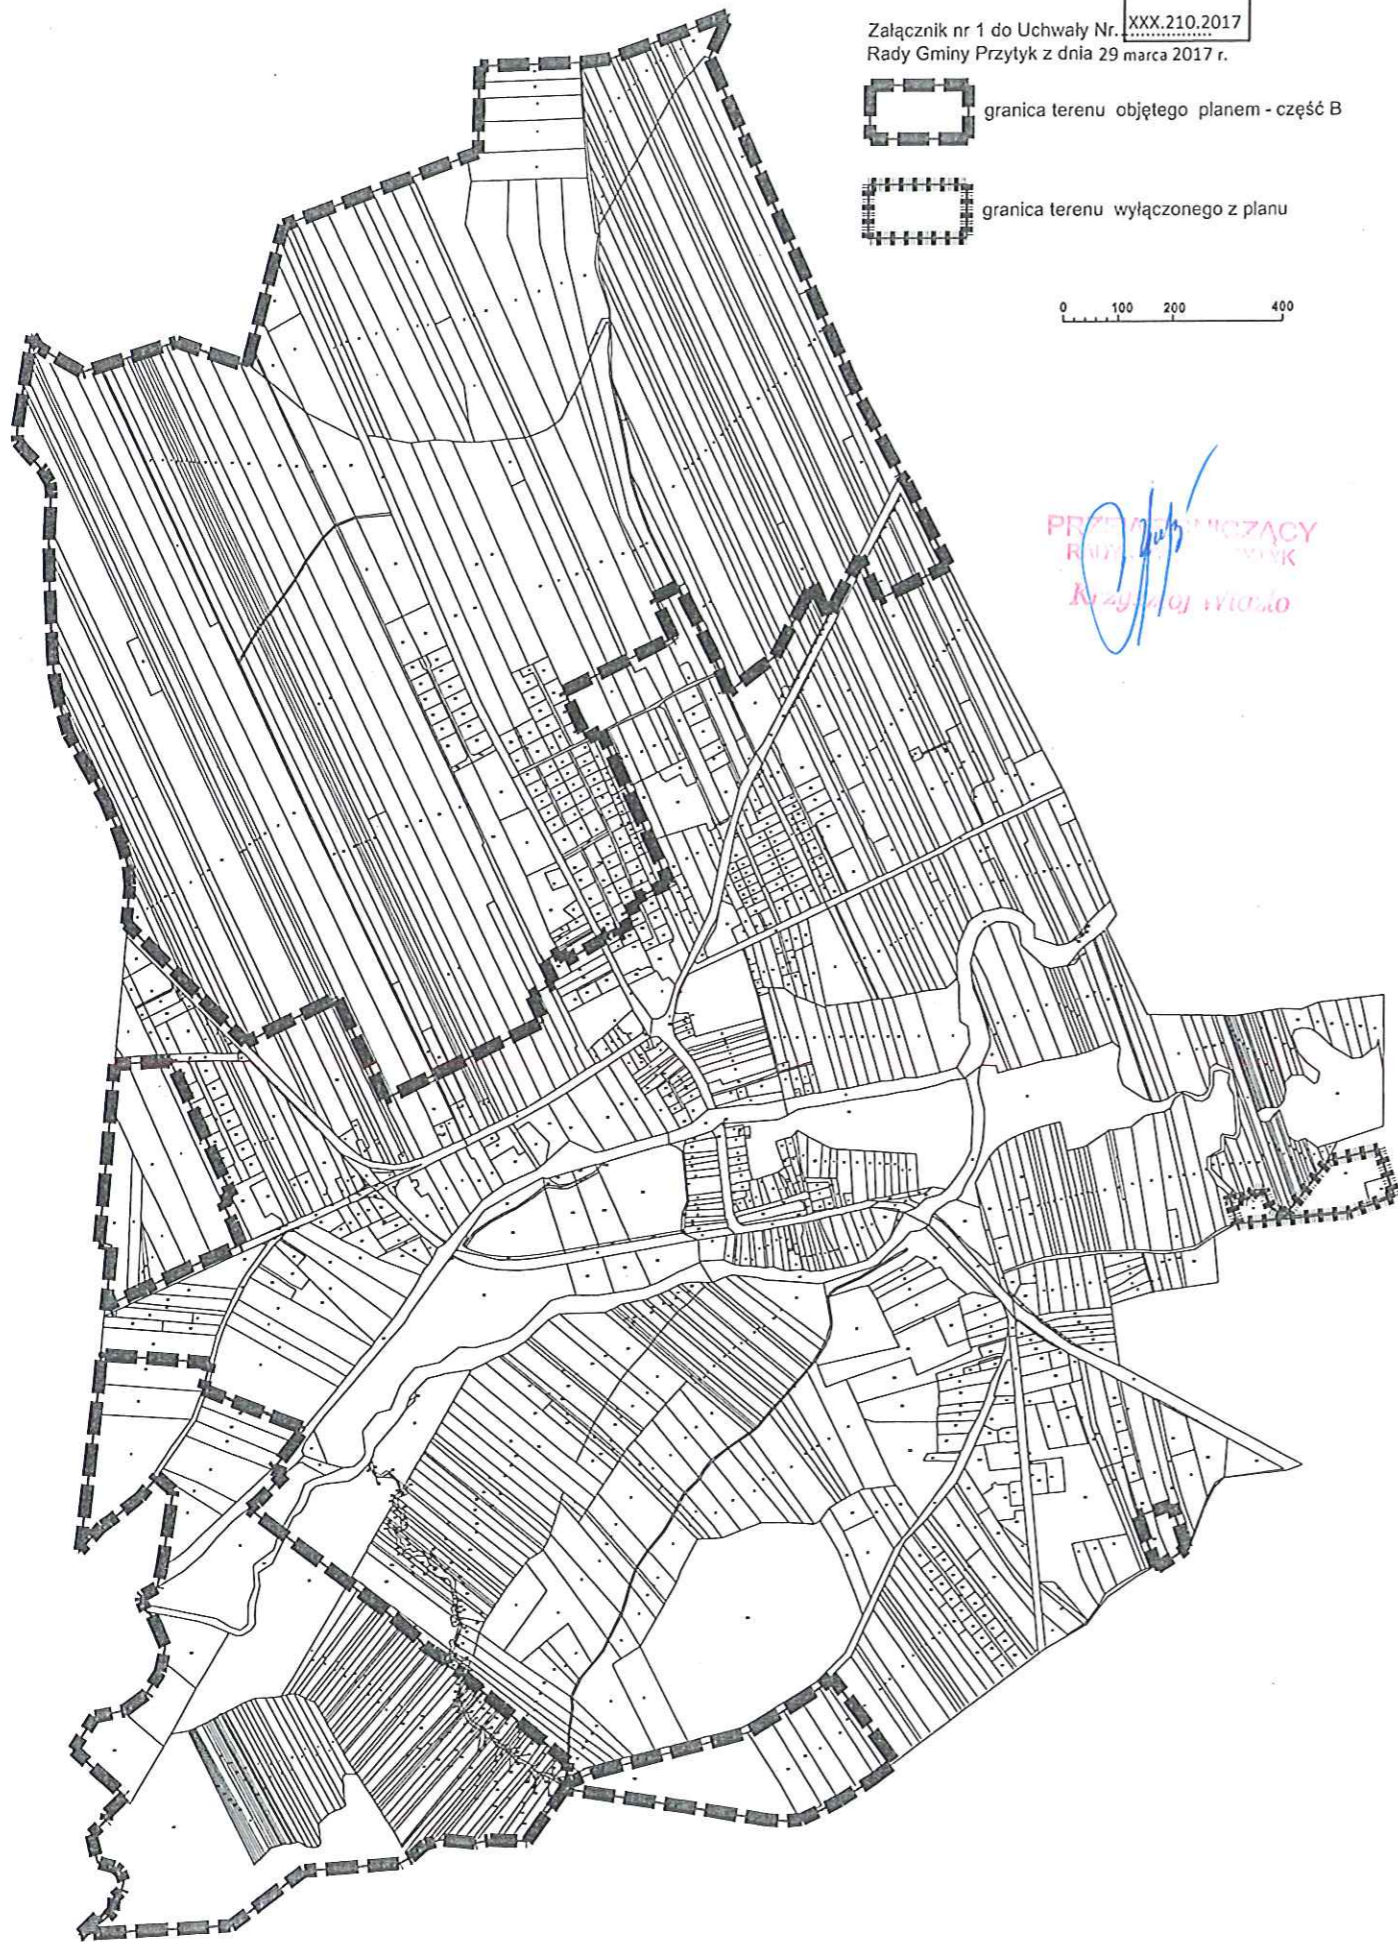

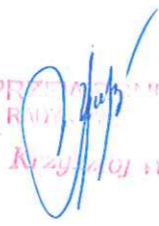
PRZEDSIĘWZIĄCY
RADA GMINY PRZETOK
Przytyk, dnia 29.03.2017 r.