



DEBA dz nr 367/1
 gm. Przytyk
 1 : 1000
 ark mapy 124.334.141,132
 mapa aktualna na 2000.10.
 w granicy lokalizacji
 mapa do celów projektowych
 Radom 2000.10.

Wykonana przez:
 GEODEZYJNA WNIOSY
 Krystyna Kikowiak
 26-600 Radom ul. Kociołkowa 19/46
 Nr upr. 43-01 tel. 488-38

ZAL.1

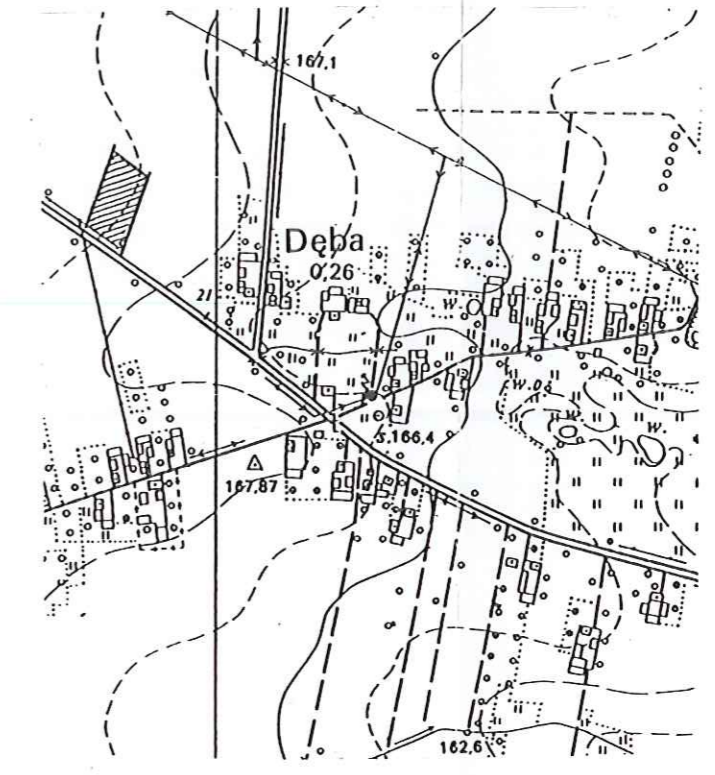

ORIENTACJA
 1:10000

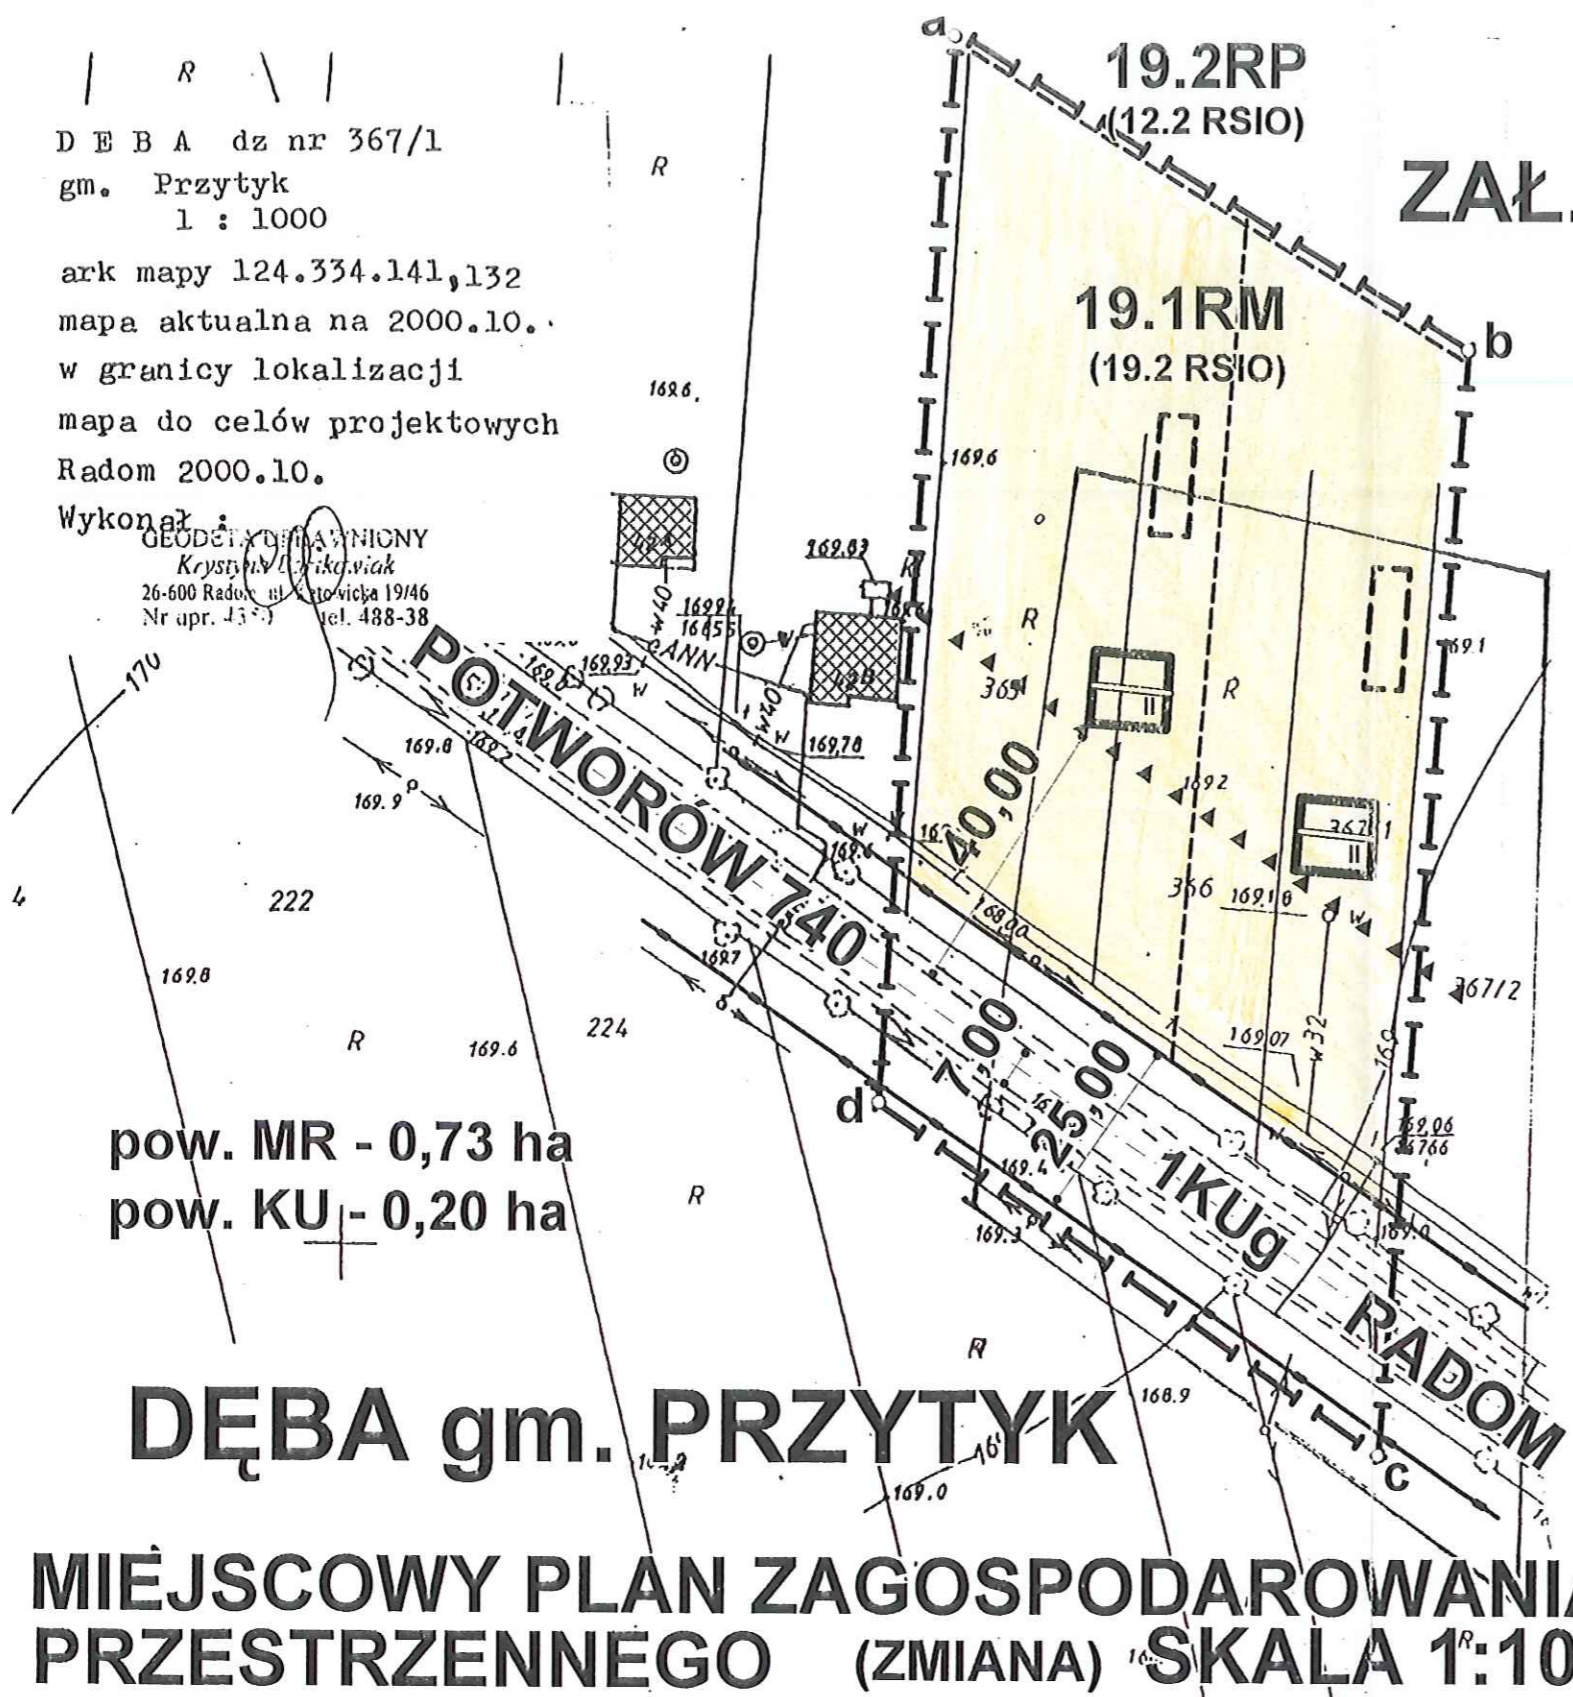

pow. MR - 0,73 ha
 pow. KU - 0,20 ha

DĘBA gm. PRZYTYP

MIEJSCOWY PLAN ZAGOSPODAROWANIA PRZESTRZENNEGO (ZMIANA) SKALA 1:1000

LEGENDA

	GRANICE UCHWALENIA PLANU		PROJ. TERENY Z DOPUSZCZENIEM
	ISTN. LINIE ROZGRANICZENIA		ISTN. TERENY BEZ PRAWA ZAGOSPODAROWANIA
	PROJ LINIE ROZGRANICZENIA		TEREN DROGI WOJEWÓDZKIEJ
	PROJ. LINIE ROZGRANICZENIA DRÓG		ISTN. WODOCIĄG
	PROJ. LINIA ZABUDOWY		ISTN. NAPIĘCIOWA LINIA ELEKTRYCZNA
	ISTN. ZABUDOWA DO ADAPTACJI		ISTN. KABLE ELEKTROENERGETYCZNE
	PROJEKTOWANA ZABUDOWA		ISTN. SIĘĆ TELEFONICZNA
	PROJ. LINIA KALENICY PROJ. GABARYT ZABUDOWY		ISTN. DRZEWA
	POSTULOWANA ZABUDOWA		LINIE WYMIAROWE

Starostwo Powiatowe w Radomiu
 Powiatowy Urząd Geodezyjno-Kartograficzny
 W oparciu o historyczną linię
zieloną..... dokonano aktualizacji treści
 i treści zasadniczej:
 Dotyczy z pominięciem zmiany granicy do zasobu odcialowego
 w dniu 2000-10-23 z numerem 1506-44/00
 Najlepszemu może służyć do celów projektowych.
 Projektowane zmiany budowlane mają być zgodne z warunkami
 podlegają wytyczeniu i inwentaryzacji powiatowej, zaś przez jednostki
 uprawnione do wykonywania prac geodezyjnych
 Radom 2000-10-23
 Z up. Starosty
 INSPEKTOR POWIATOWY
 Maria Trzciskiewicz

OPRACOWANIE:
 PROJEKTOWANIE ARCHITECTURALNE
 Włodzisław Stoj
 mgr inż. Włodzisław Stoj
 UPRAWNIENIA: 1000/1000/1000
 226/1 228/1
 1683
 PRZYTYP, 2001 R.