P	POGŁOGA
KOSTKA BETONOWA	6 cm
PODSYPKA PIASKOWO–CEMENTOWA 1:4	5 cm
PODBUDOWA WYKONANA Z WARSTWY ZAGĘSZCZONEGO PIASKU	10 cm
GRUNT RODZIMY	

D	DACH NIEOCIEPLONY
BLACHA TRAPEZOWA T–50 GR.0,7 mm	
PŁATEW STALOWA IPE 140	
RYGIEL STALOWY HEA 140	

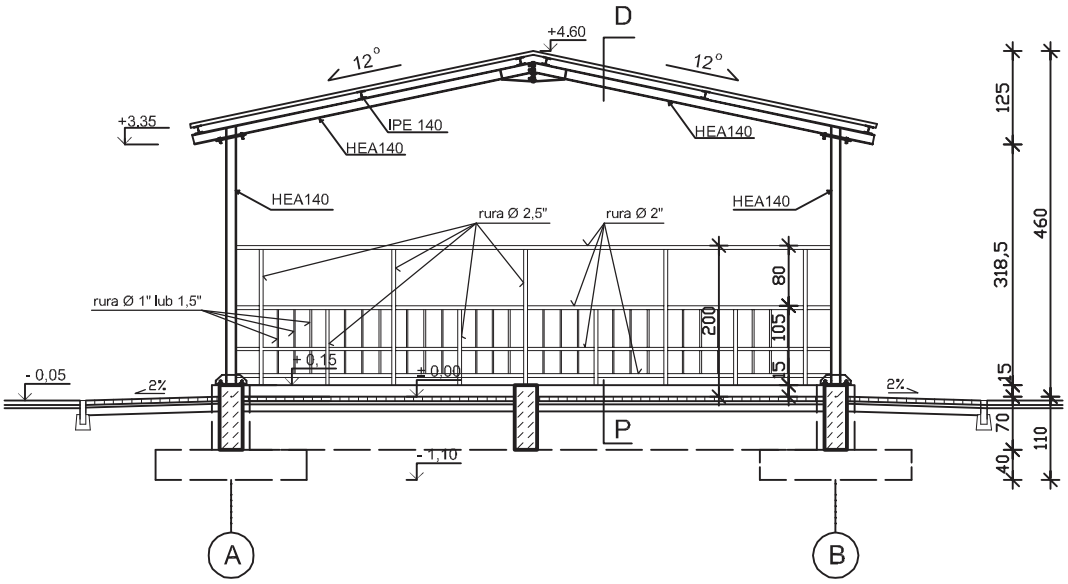

Uwaga!!!

Wszystkie rury ze stali ocynkowanej, odrome na środki do mycia i dezynfekcji. Wymiary rur podano w calach.

OBIEKT ADRES	WIATA DO SPRZEDAŻY ZWIERZĄT DZ. NR EWID. 515/4 GMINA PRZYTYK			
PRZEDMIOT RYSUNKU	PRZEKRÓJ I-I			
funkcja	Imię i nazwisko		nr.uprawnień	podpis
Architektura	dr inż. arch. Joseph Al-Khouri		185/00/WŁ	
Konstrukcja	mgr inż. Arkadiusz Wierzbicki		LOD/07369/ POOK/10	
	Grudzień 2013 r	Skala 1/100	nr str.	nr rys. A-02