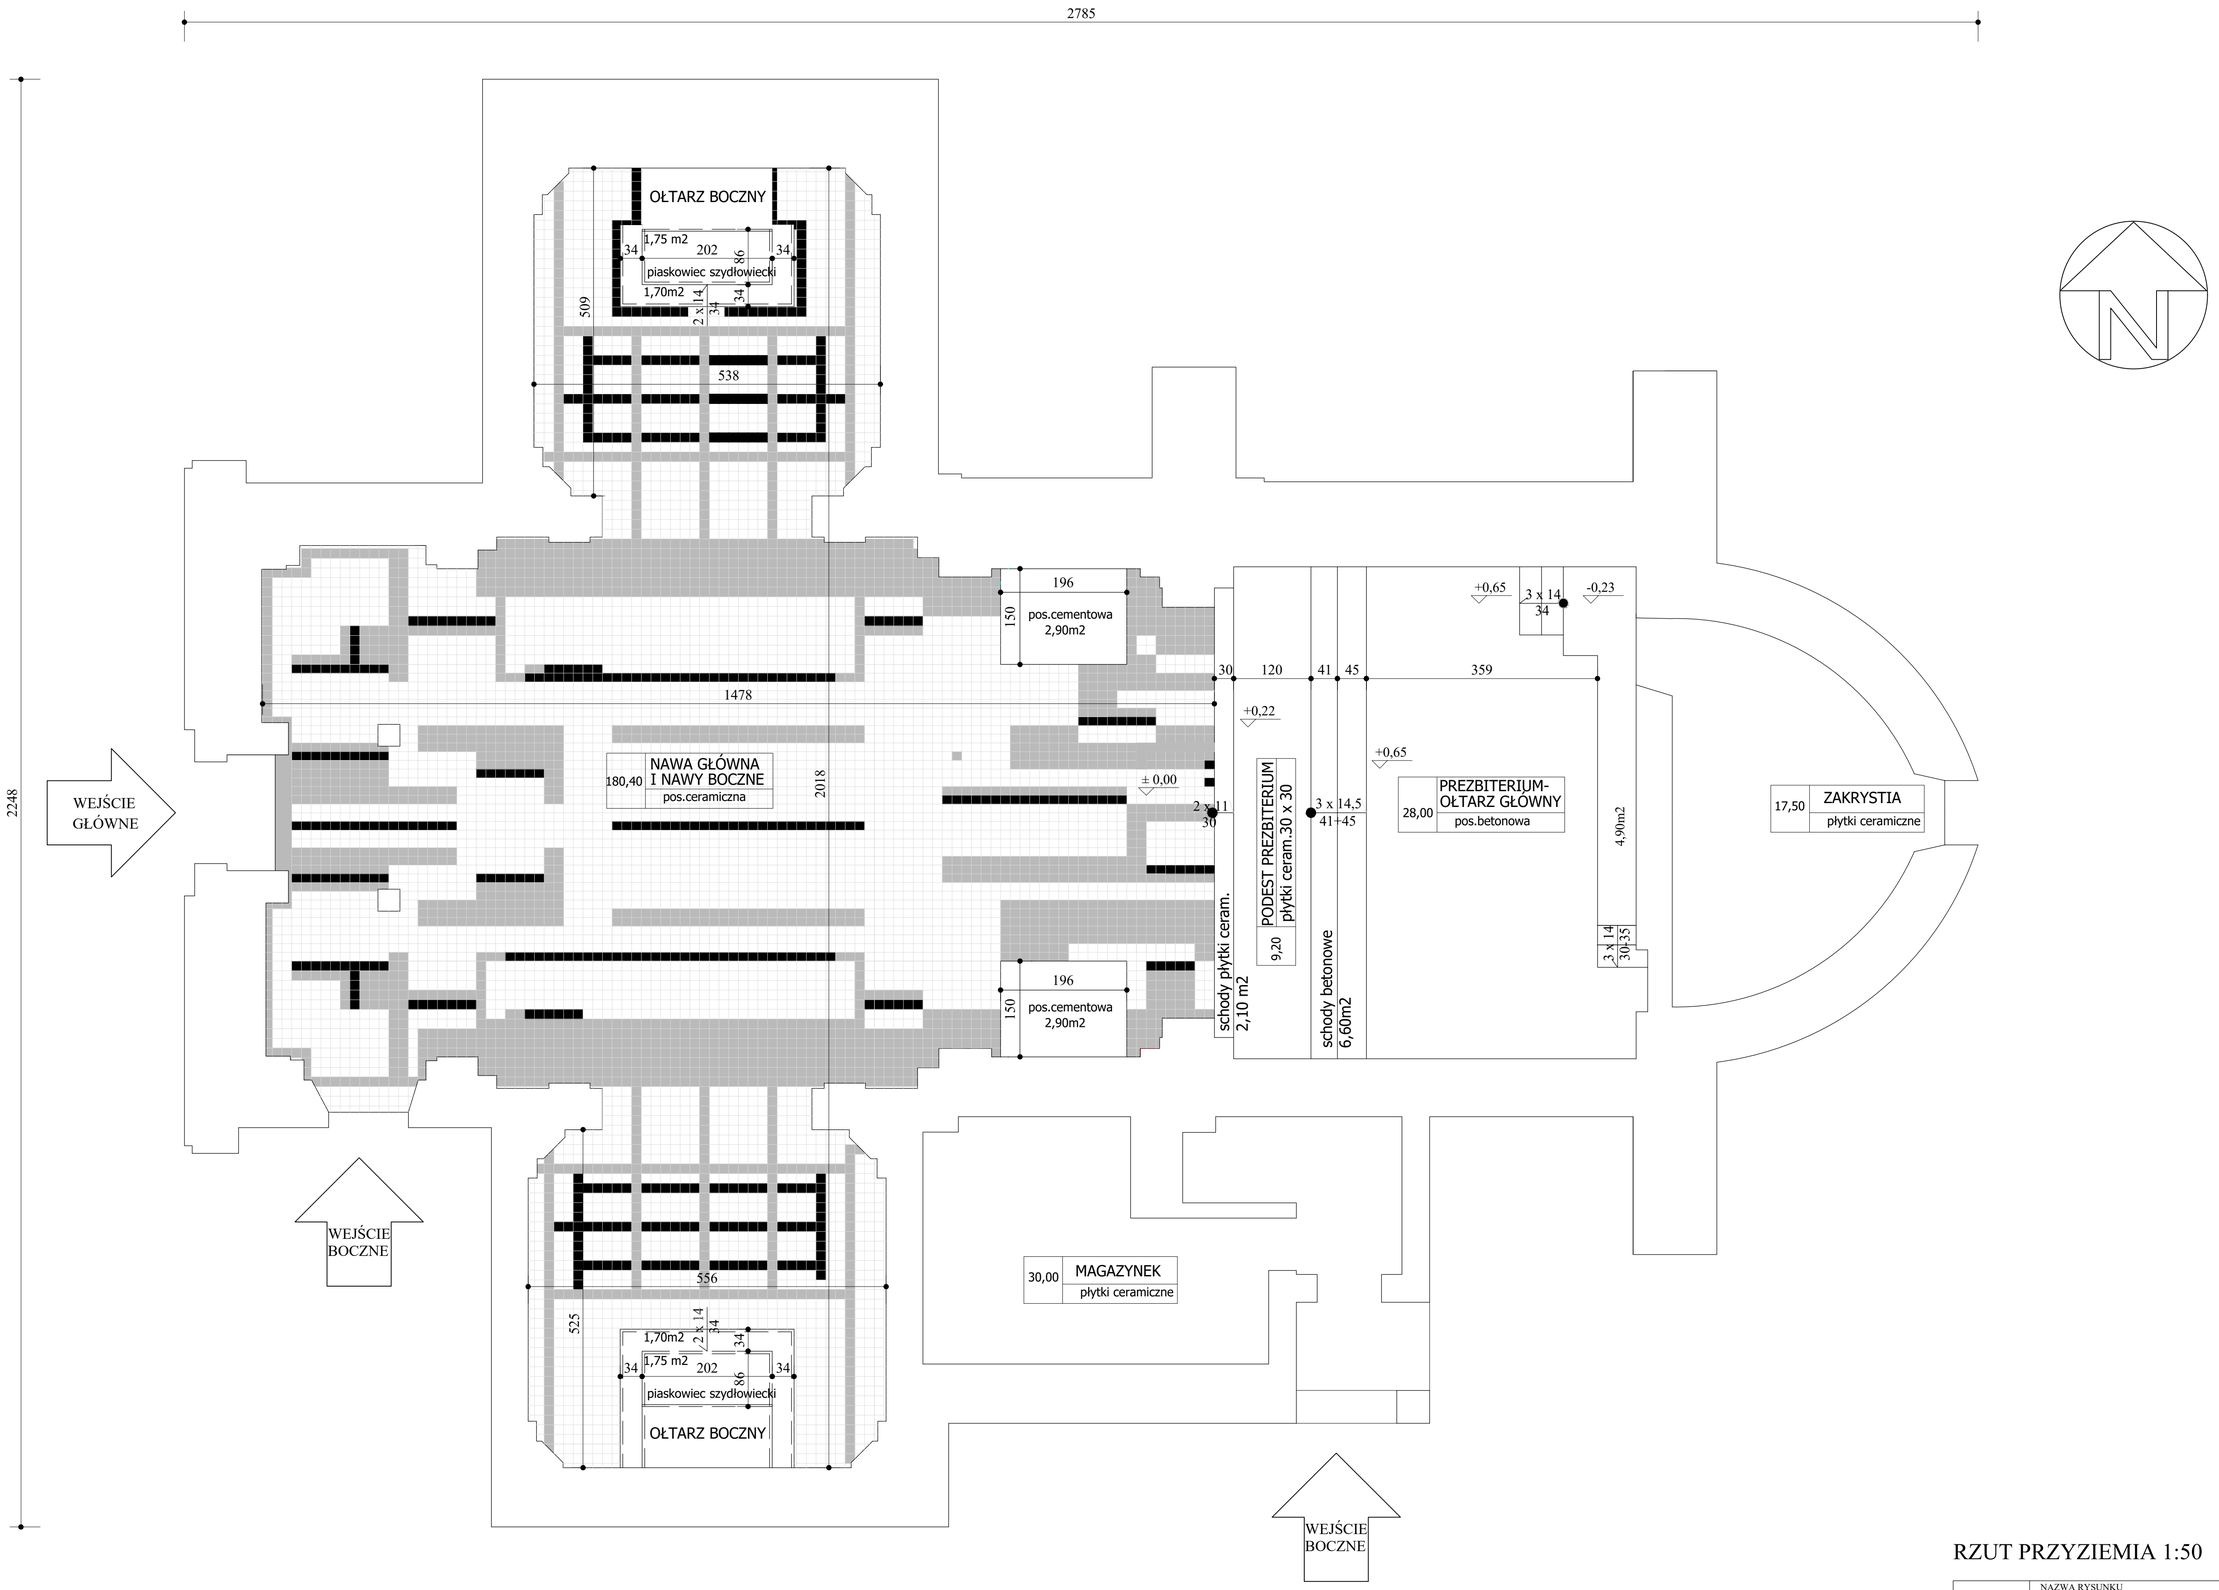

RZUT PRZYZIEMIA 1:50

	NAZWA RYSUNKU **INWENTARYZACJA ELEMENTÓW POSADZKI DO REMONTU**			
OBIEKT:	Kościół parafialny p.w. Św. Marii Magdaleny we Wrzeszczowie			
	IMIĘ I NAZWISKO	PODPIS	DATA	UPRAWNIENIA
OPRACOWAŁ	mgr inż. Łukasz Malik		07. 2024 r.	MAZ/0342/PWBKb/20
OPRACOWAŁ	mgr inż. Jan Malik			G-VIII-7342/17/94
LOKALIZACJA	WRZESZCZÓW DZIAŁKA NR GEOD. 417 OBRĘB 0040 WRZESZCZÓW, GM. PRZYTYK			
INWESTOR	PROBOSZCZ PARAFII RZYMSKOKATOLICKIEJ P.W.ŚW. MARII MAGDALENY WE WRZESZCZOWIE WRZESZCZÓW 13, 26-650 PRZYTYK		SKALA 1:50	NR RYSUNKU **1**