

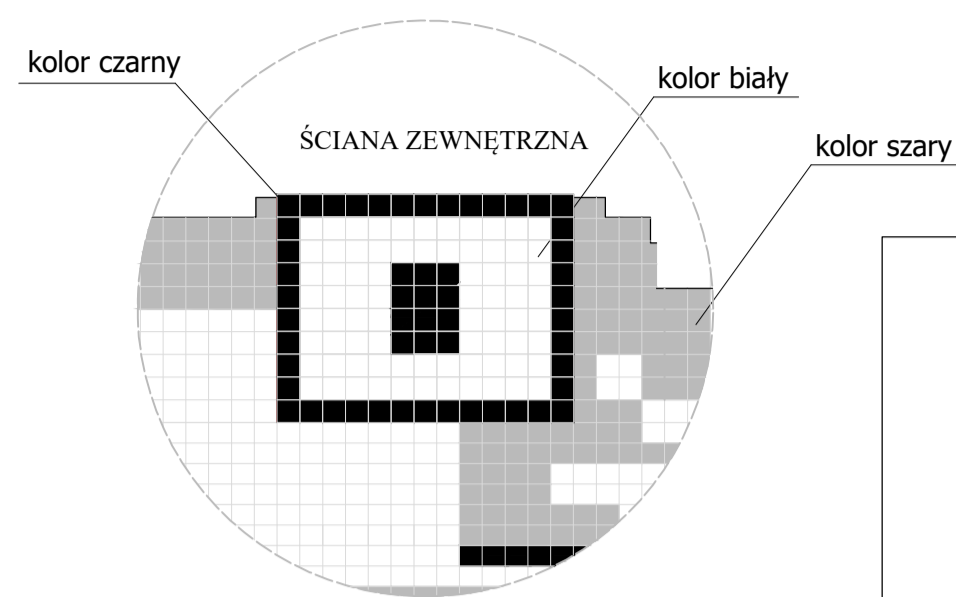
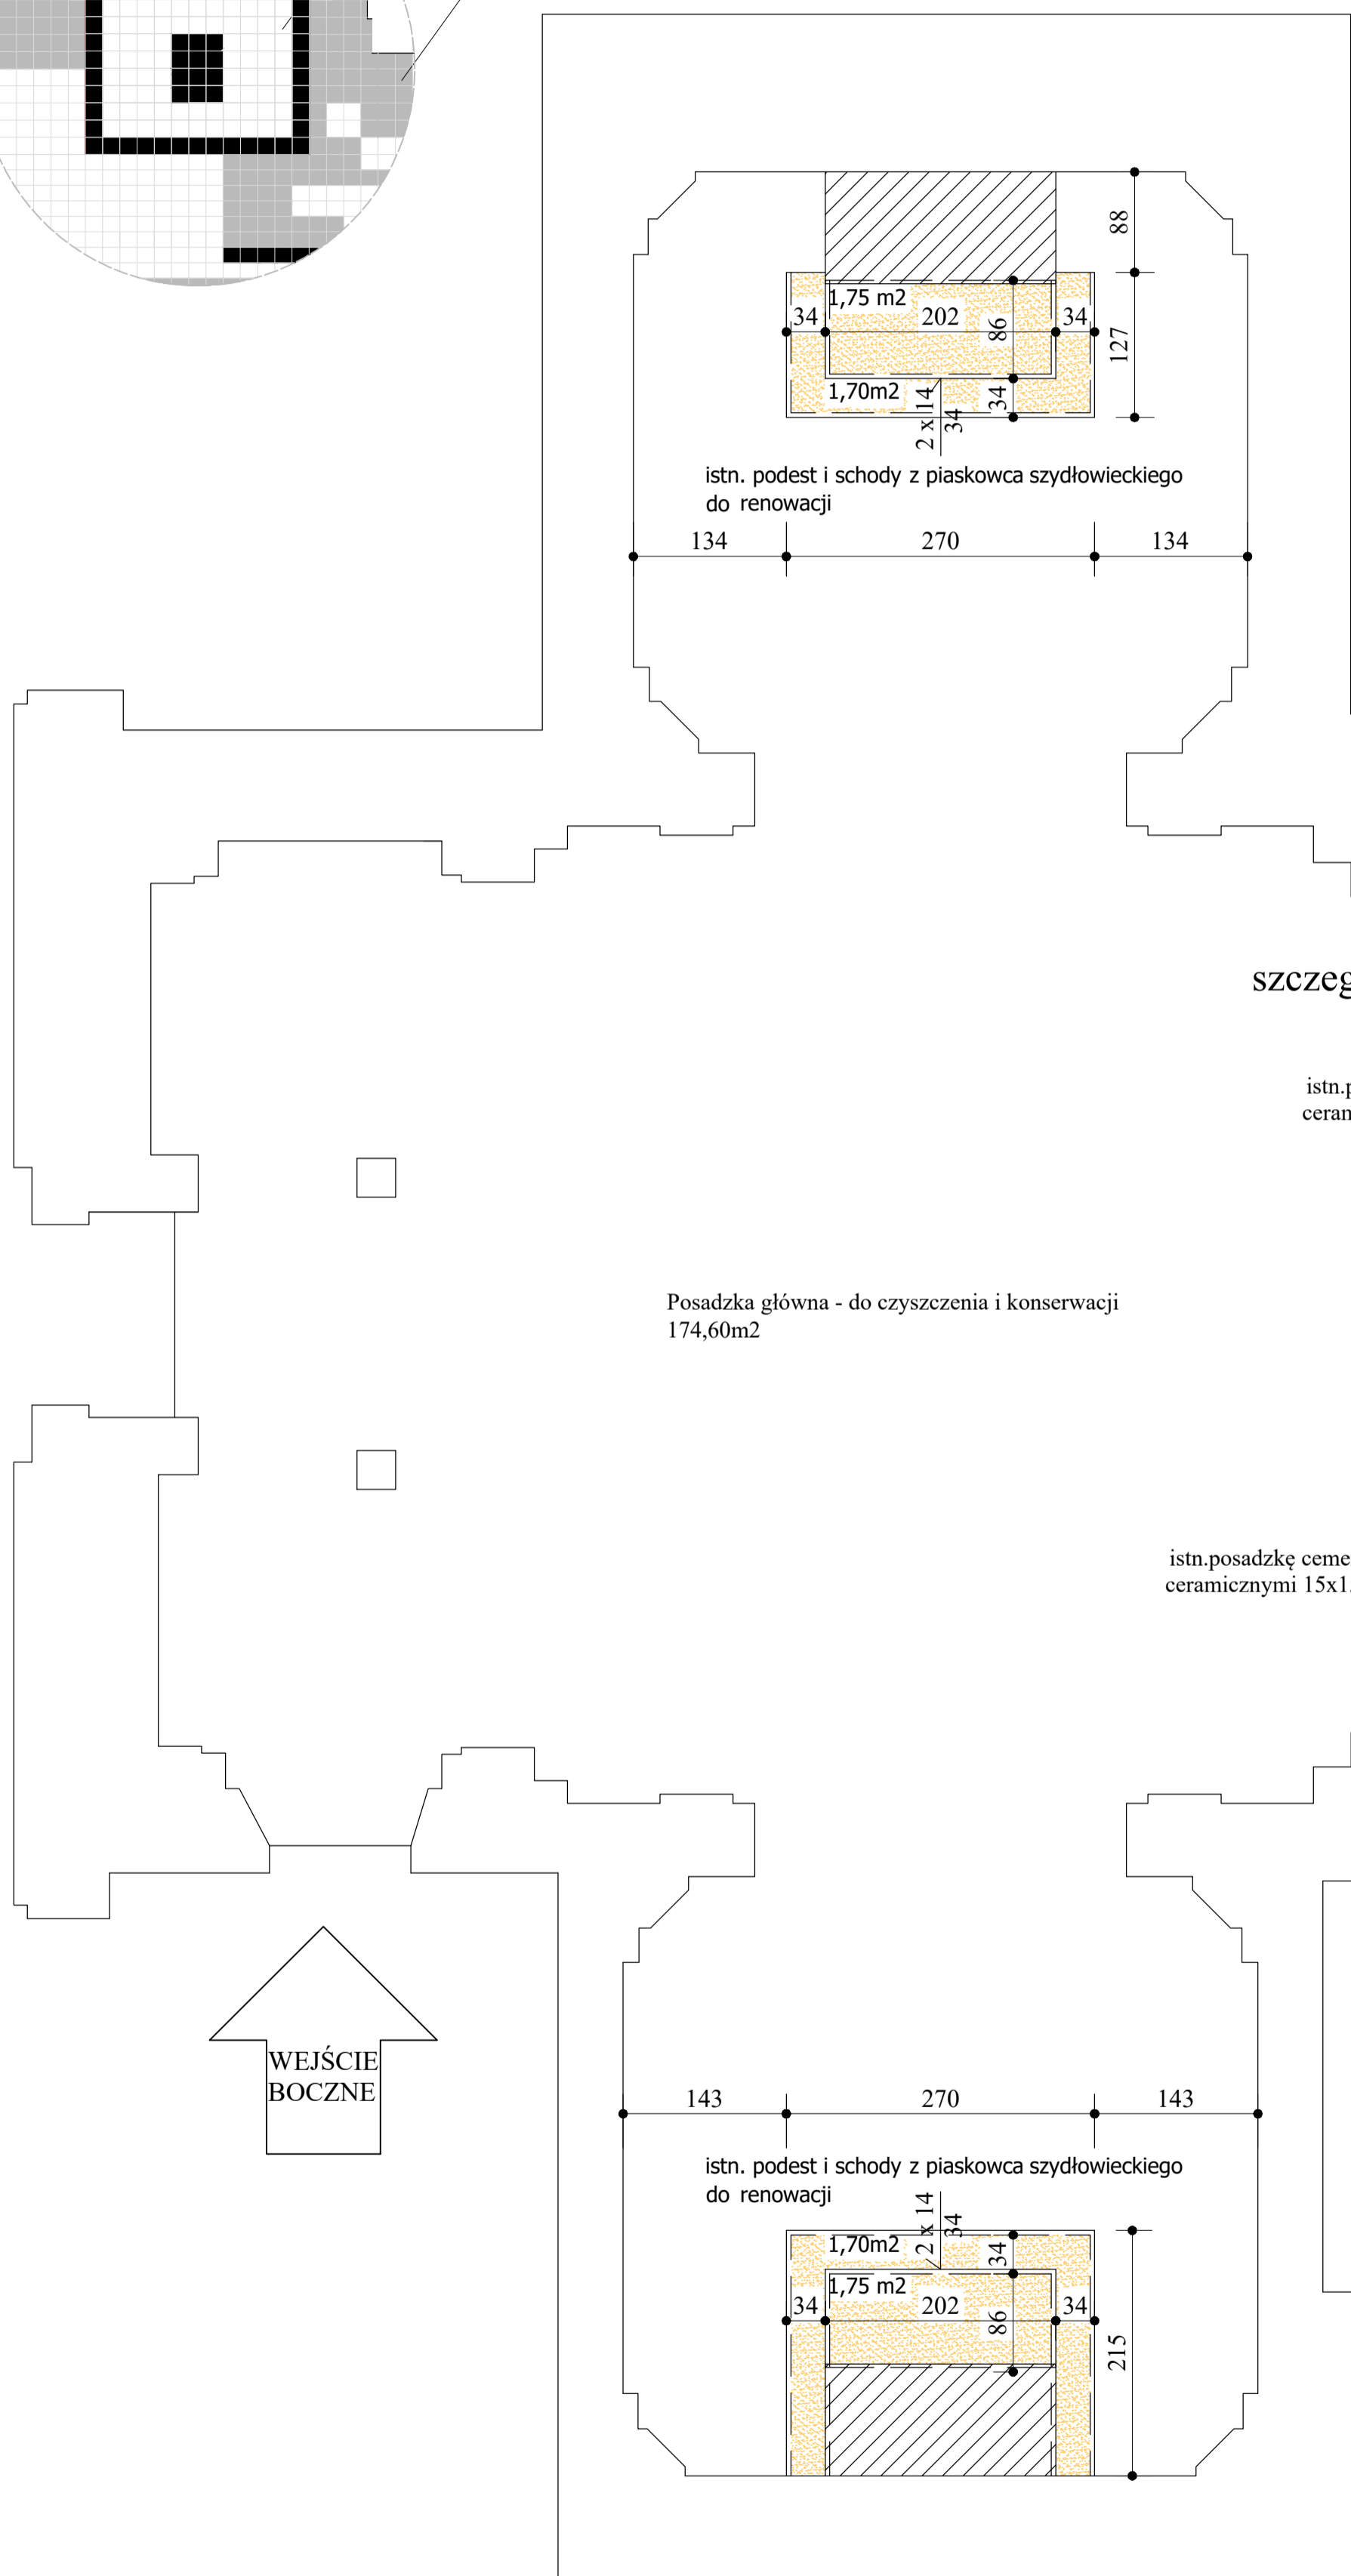
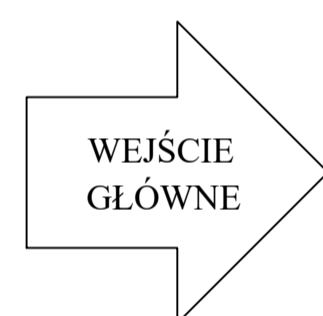


SZCZEGÓŁ "A" 1:20

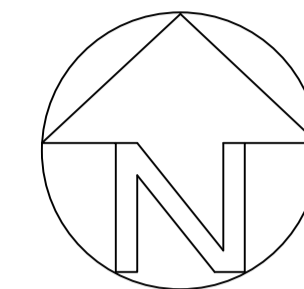

PRZEKRÓJ A-A SCHODÓW OLTARZA GŁÓWNEGO 1:50

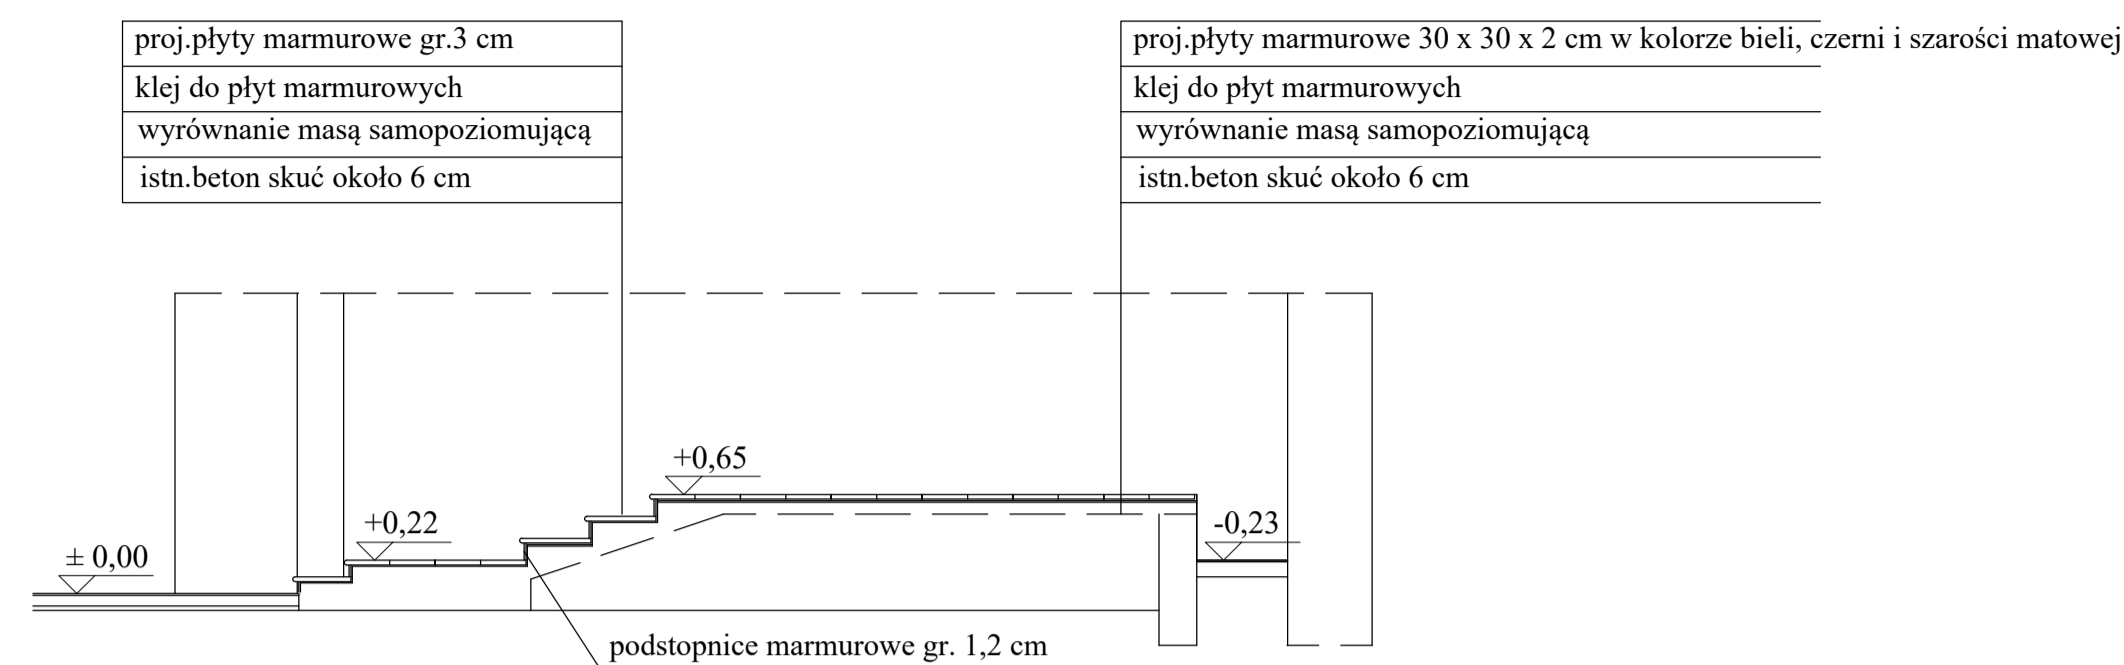

szczegół "A"

istn. posadzkę cementową podkuć i uzupełnić płytkami ceramicznymi 15x15x1,2cm

PODEST PREZBITERIUM
pos. marmurowa
9,20

PREZBITERIUM-
OLTARZ GŁÓWNY
pos. marmurowa
28,00



RZUT PRZYZIEMIA 1:50

SPECIALNOŚĆ ARCHITEKTURA	NAZWA RYSUNKU RZUT PRZYZIEMIA ZAKRES PRAC REMONTOWYCH			
OBIEKT:	Kościół parafialny p.w. Św. Marii Magdaleny we Wrzeszczowie			
	IMIE I NAZWISKO	PODPIS	DATA	UPRAWNIENIA
PROJEKTOWAŁ	WOJCIECH KAŃSKI		07.2024 r.	BUA-III-8386/111.89
SPRAWDZIŁ	mgr inż. arch. WITOLD MALMON			GP-III-7342/130/91
LOKALIZACJA	WRZESZCZÓW DZIAŁKA NR GEOD. 417 OBRĘB 0940 WRZESZCZÓW, GM. PRZYTYK			
INWESTOR	PROBOSZCZ PARAFII RZYMSKOKATOLICKIEJ P.W. ŚW. MARII MAGDALENY WE WRZESZCZOWIE WRZESZCZÓW 13, 26-650 PRZYTYK	SKALA	1:50	NR RYSUNKU 2